

PROYECTO OBRA NUEVA
VALLSECA

DIRECCIÓN:

CALLE VALLSECA
BARCELONA, 08024

PROMOTOR:



DESIGN & QUALITY GROUP

INTERIORISTA:


JUAN MANUEL SOTO
CALLE ARAGÓN, 61 LOCAL 2
08015 BARCELONA

INVERSOR:

SAPHI INVESTMENT GROUP

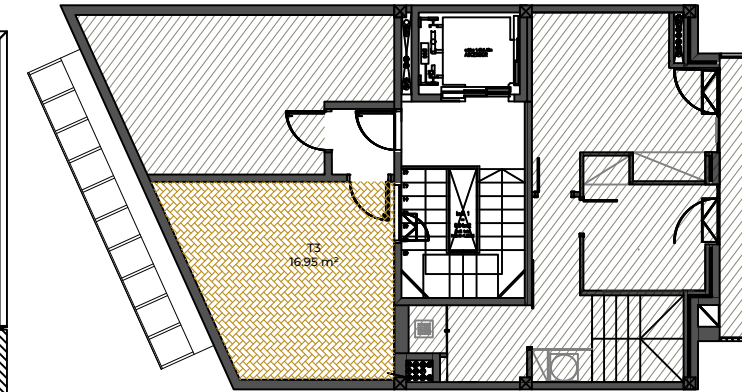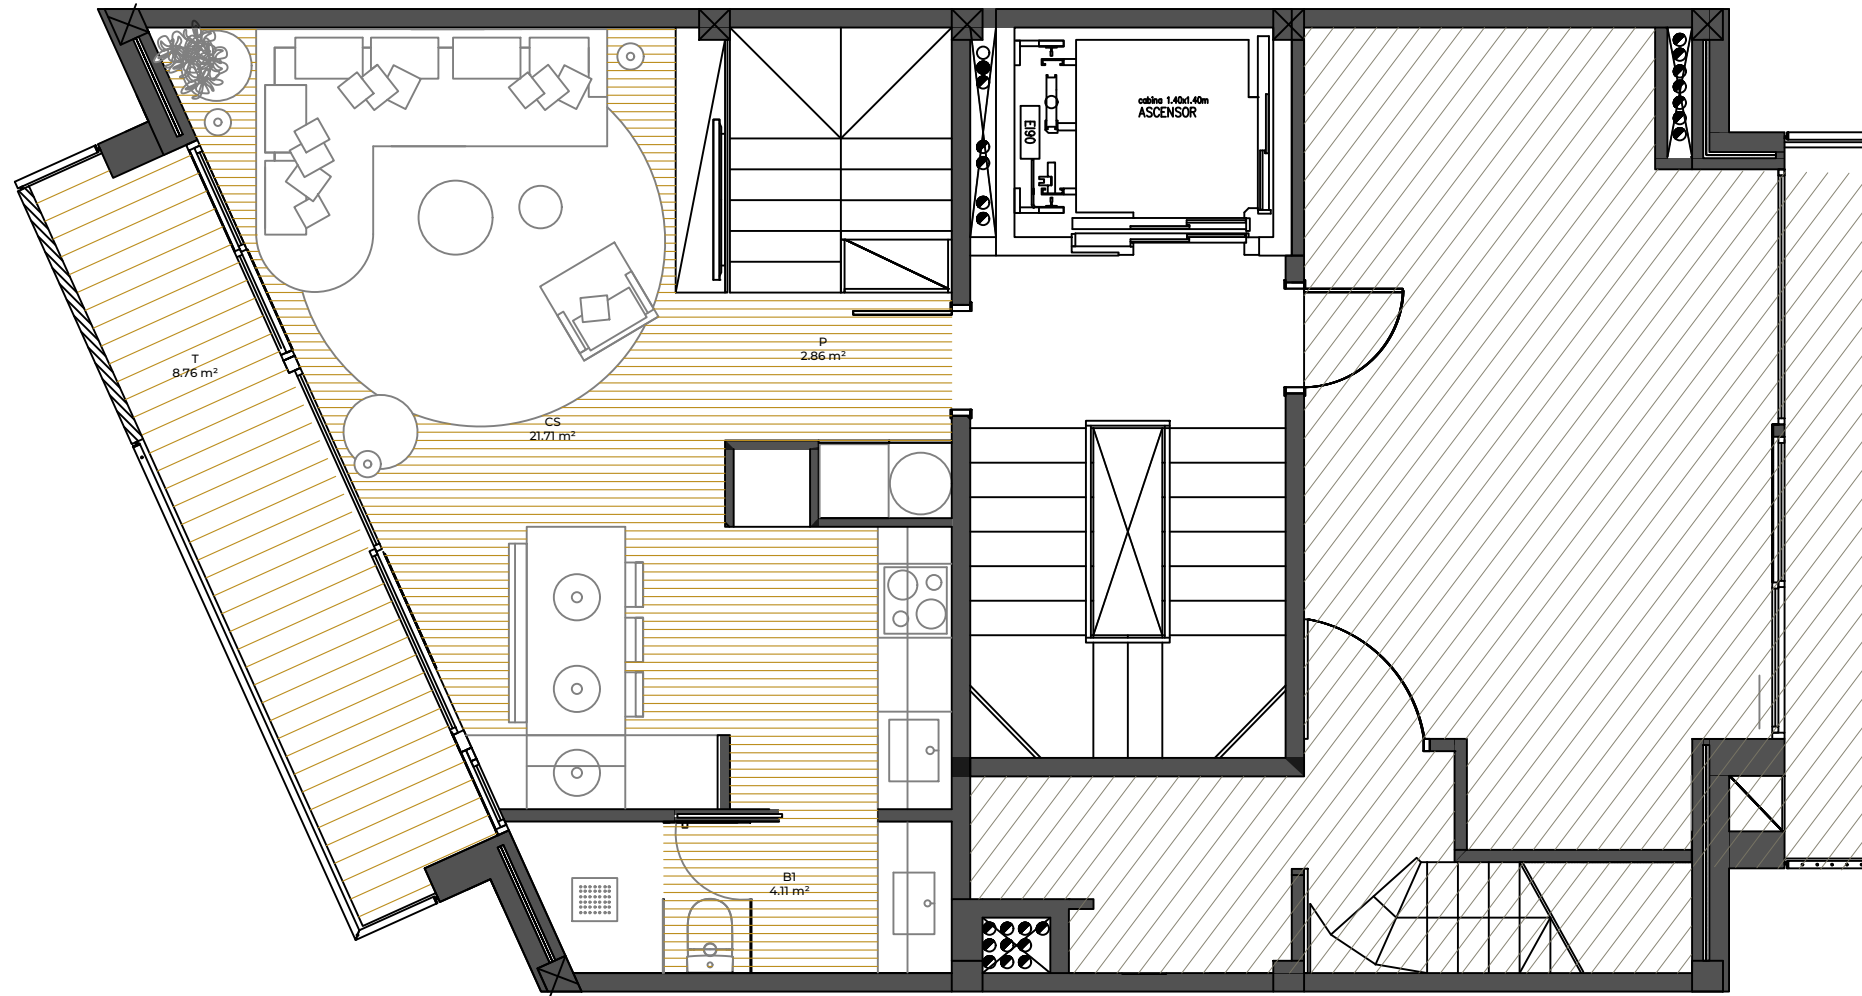

TERRAZA EN P3

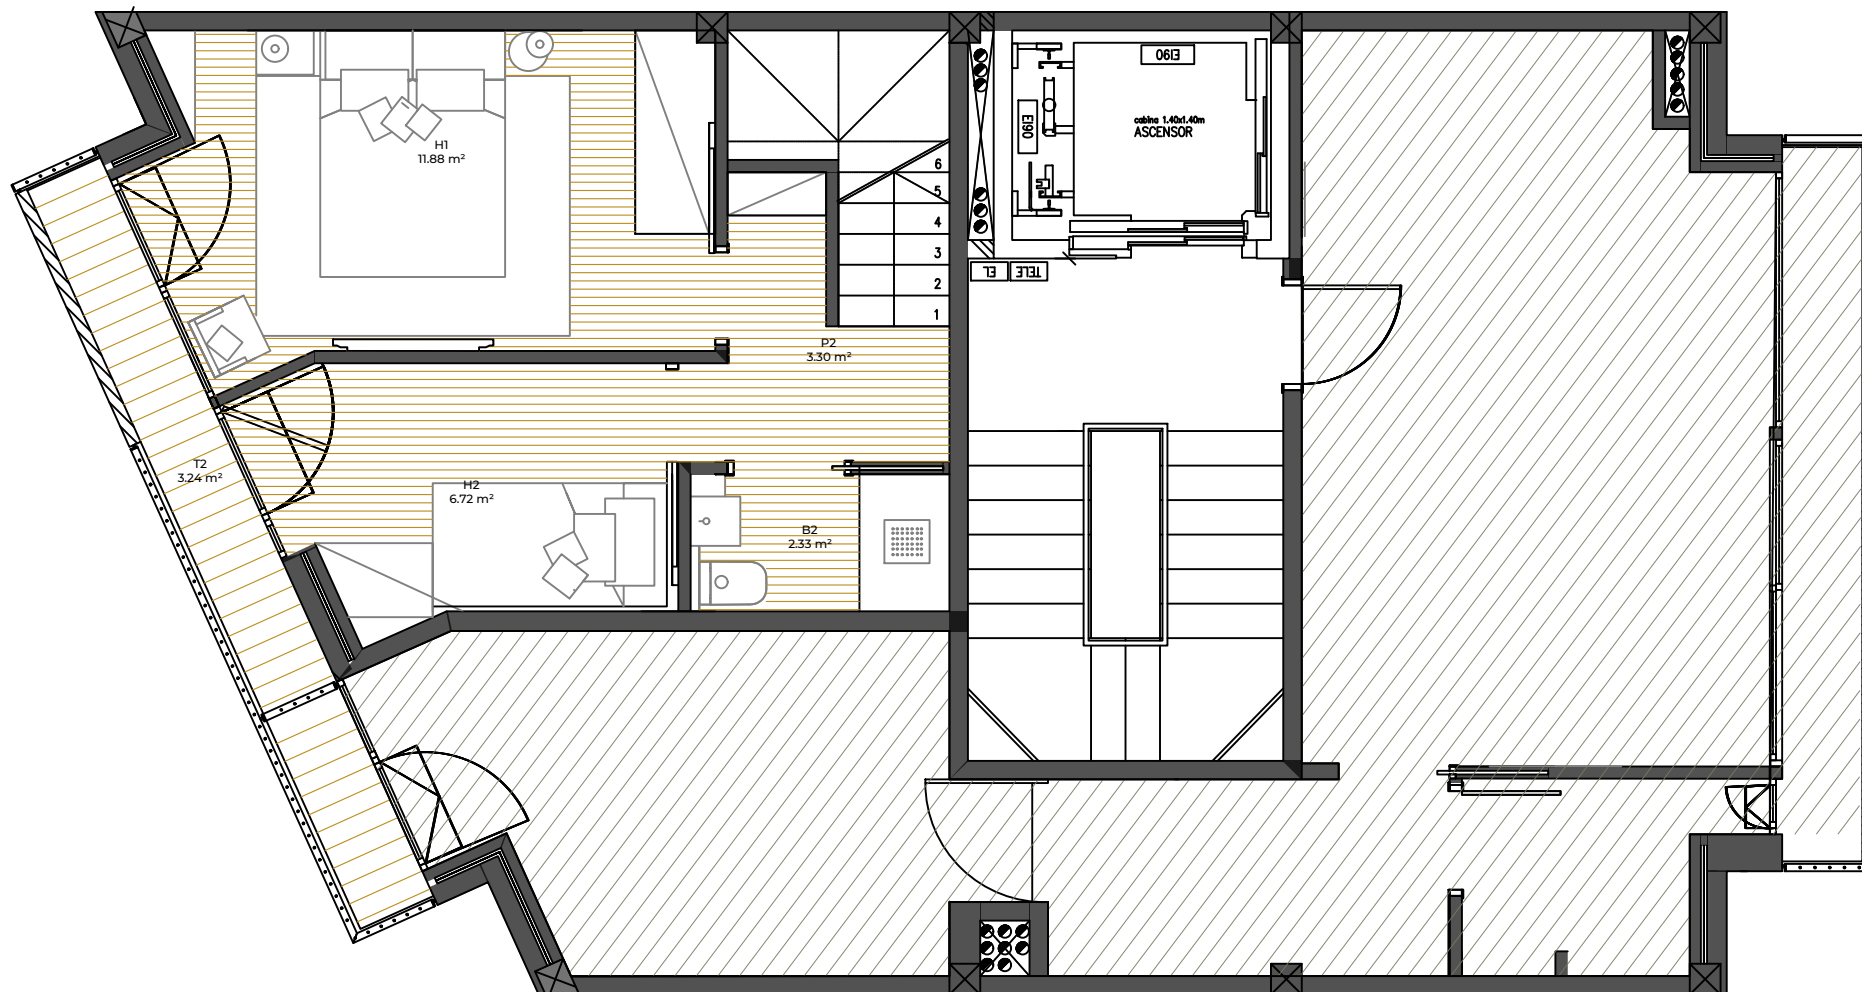

	m ² ÚTILES
PASILLO (P)	2.86
COCINA - SALÓN (CS)	21.71
TERRAZA (T)	8.76
BAÑO 1 (B1)	4.11
PASILLO 2 (P2)	3.30
HABITACIÓN 1 (H1)	11.88
BAÑO 2 (B2)	2.33
HABITACIÓN 2 (H2)	6.72
TERRAZA 2 (T2)	3.24
TERRAZA 3 (T3)	16.95
m² TOTALES ÚTILES	52.91
m² TOTALES CONSTRUIDOS	100.27

FECHA:
JUNIO 2022

PLANO:
DÚPLEX P1 / P2 VALLSECA

NÚMERO: **04**