

PROYECTO OBRA NUEVA

VALLSECA

DIRECCIÓN:

CALLE VALLSECA
BARCELONA, 08024

PROMOTOR:


DESIGN & QUALITY GROUP

INTERIORISTA:

JUAN MANUEL SOTO
CALLE ARAGÓN, 61 LOCAL 2
08015 BARCELONA

INVERSOR:

SAPHI INVESTMENT GROUP

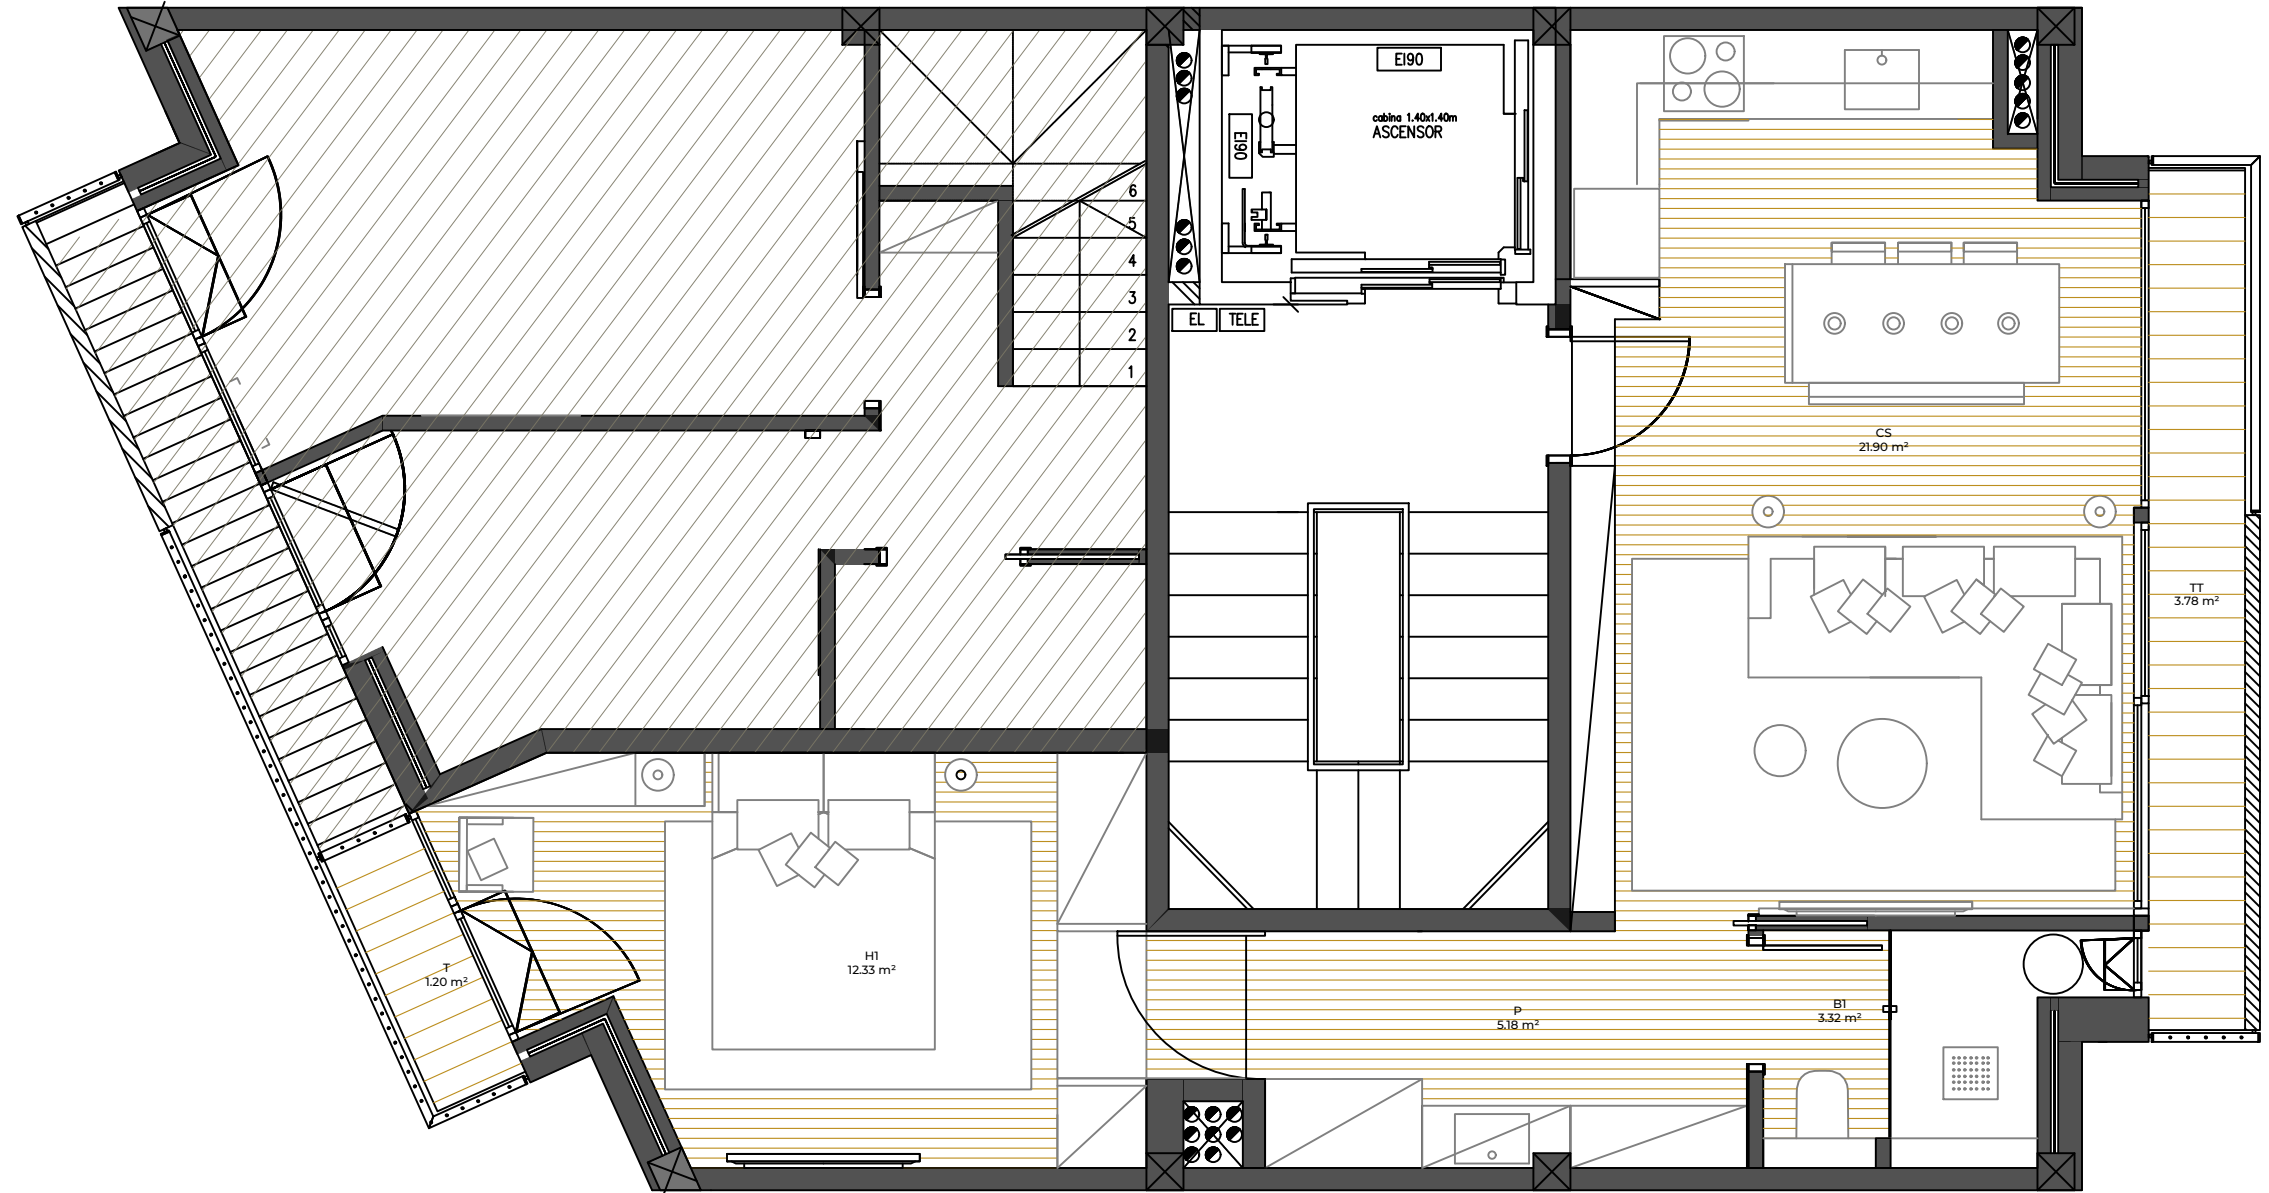

	m ² ÚTILES
PASILLO (P)	5,18
COCINA - SALÓN (CS)	21,90
TERRAZA (T)	1,20
HABITACIÓN 1 (H1)	12,33
BAÑO 1 (B1)	3,32
TERRAZA TRASERA (TT)	3,78

m ² TOTALES ÚTILES	42,73
m ² TOTALES CONSTRUIDOS	52,00

FECHA:
JUNIO 2022

PLANO:
P2 VALLSECA / P1 BISMARCK

NÚMERO:
03