

PROYECTO OBRA NUEVA

PAU ALSINA

DIRECCIÓN:

CALLE PAU ALSINA, 50,  
BARCELONA, 08025

PROMOTOR:



DESIGN & QUALITY GROUP

INTERIORISTA:

JUAN MANUEL SOTO  
CALLE ARAGÓN, 61 LOCAL 2  
08015 BARCELONA

INVERSOR:

SAPHI INVESTMENT GROUP

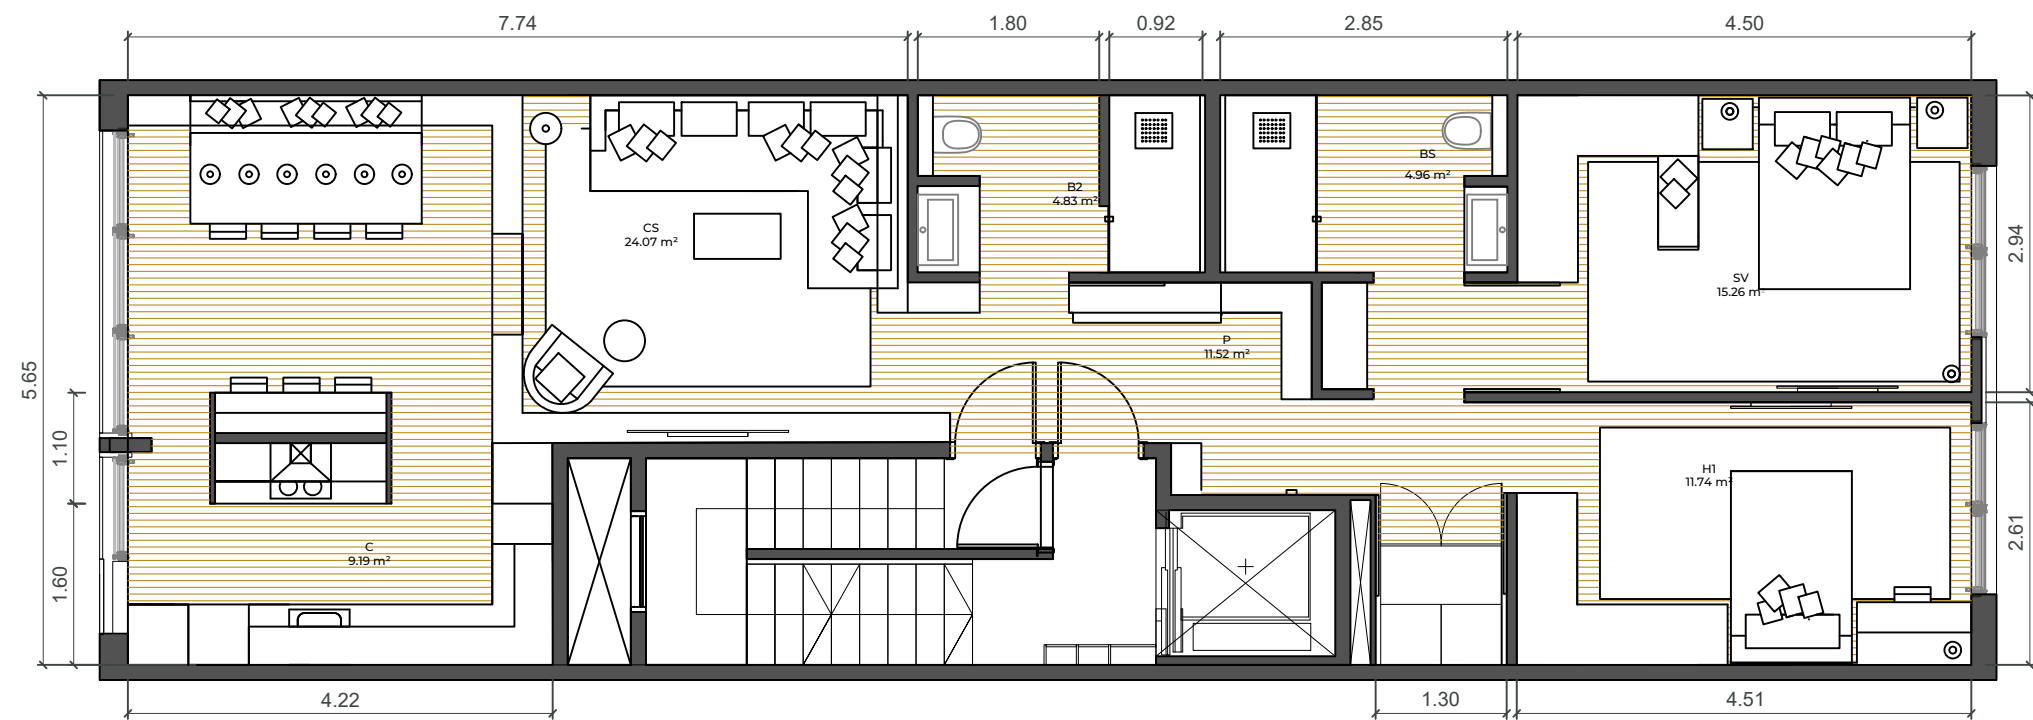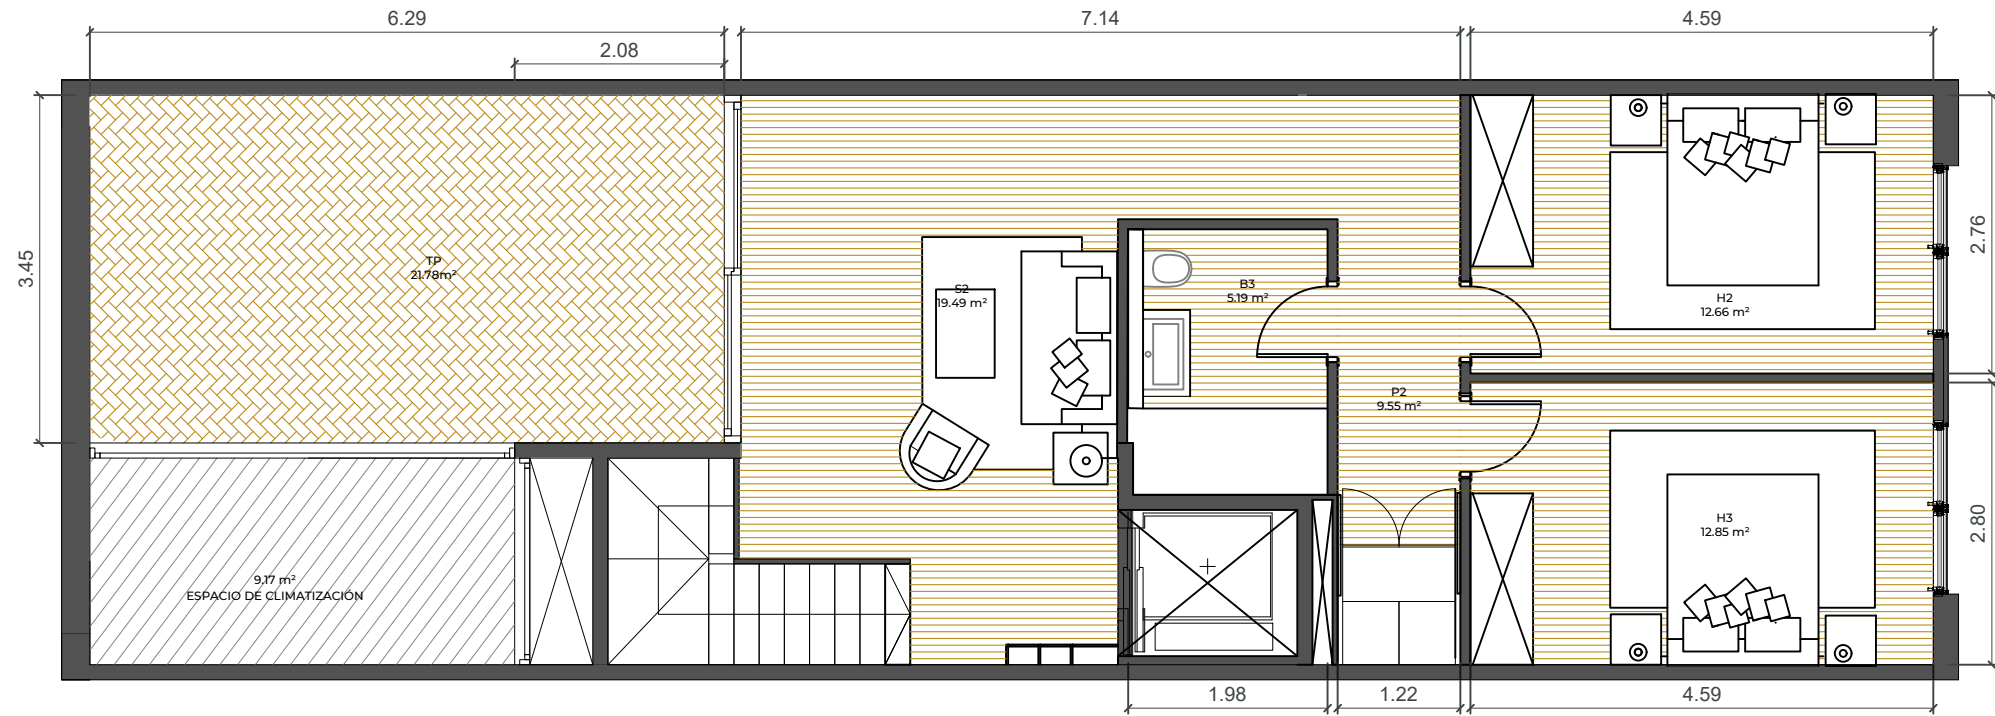

	m <sup>2</sup> ÚTILES
PASILLO (P)	11.52
COMEDOR-SALÓN (CS)	24.07
COCINA (C)	9.19
BAÑO 2 (B2)	4.83
HABITACIÓN 1 (H1)	11.74
SUITE-VESTIDOR (SV)	15.26
BAÑO-SUITE (BS)	4.96
ESCALERAS (E)	4.31
SALÓN 2 (S2)	19.49
BAÑO 3 (B3)	5.19
PASILLO 2 (P2)	9.55
HABITACIÓN 2 (H2)	12.66
HABITACIÓN 3 (H3)	12.85
TERRAZA PARTICULAR (TP)	21.78
M <sup>2</sup> TOTALES ÚTILES	167.4
M <sup>2</sup> TOTALES CONSTRUIDOS	212.30

FECHA:

MARZO 2022

PLANO:

PISO STANDARD 2  
(P3 Y PSC)

NÚMERO:

05

PROYECTO OBRA NUEVA

PAU ALSINA

DIRECCIÓN:

CALLE PAU ALSINA, 50,  
BARCELONA, 08025

PROMOTOR:

DESIGN & QUALITY GROUP

INTERIORISTA:

JUAN MANUEL SOTO  
CALLE ARAGÓN, 61 LOCAL 2  
08015 BARCELONA

INVERSOR:

SAPHI INVESTMENT GROUP

	m <sup>2</sup> ÚTILES
TRASTERO 1 (T1)	5.62
TRASTERO 2 (T2)	5.52
TRASTERO 3 (T3)	5.54
TRASTERO 4 (T4)	5.46
TRASTERO 5 (T5)	11.16
ESPACIO RESIDUOS (ER)	5.26
INSTALACIONES (IN)	4.82
TRASTERO BICICLETAS (TB)	19.41
DISTRIBUIDOR (DI)	11.28
VESTIBULO INDEP. (V)	5.77

m <sup>2</sup> TOTALES ÚTILES	79.84
m <sup>2</sup> TOTALES CONSTRUIDOS	95.96

FECHA:

MARZO 2022

PLANO:

TRASTERO

NÚMERO:

06

