

PROYECTO OBRA NUEVA

PAU ALSINA

DIRECCIÓN:

CALLE PAU ALSINA, 50,  
BARCELONA, 08025

PROMOTOR:

DESIGN & QUALITY GROUP



INTERIORISTA:

JUAN MANUEL SOTO

CALLE ARAGÓN, 61 LOCAL 2  
08015 BARCELONA

INVERSOR:

SAPHI INVESTMENT GROUP

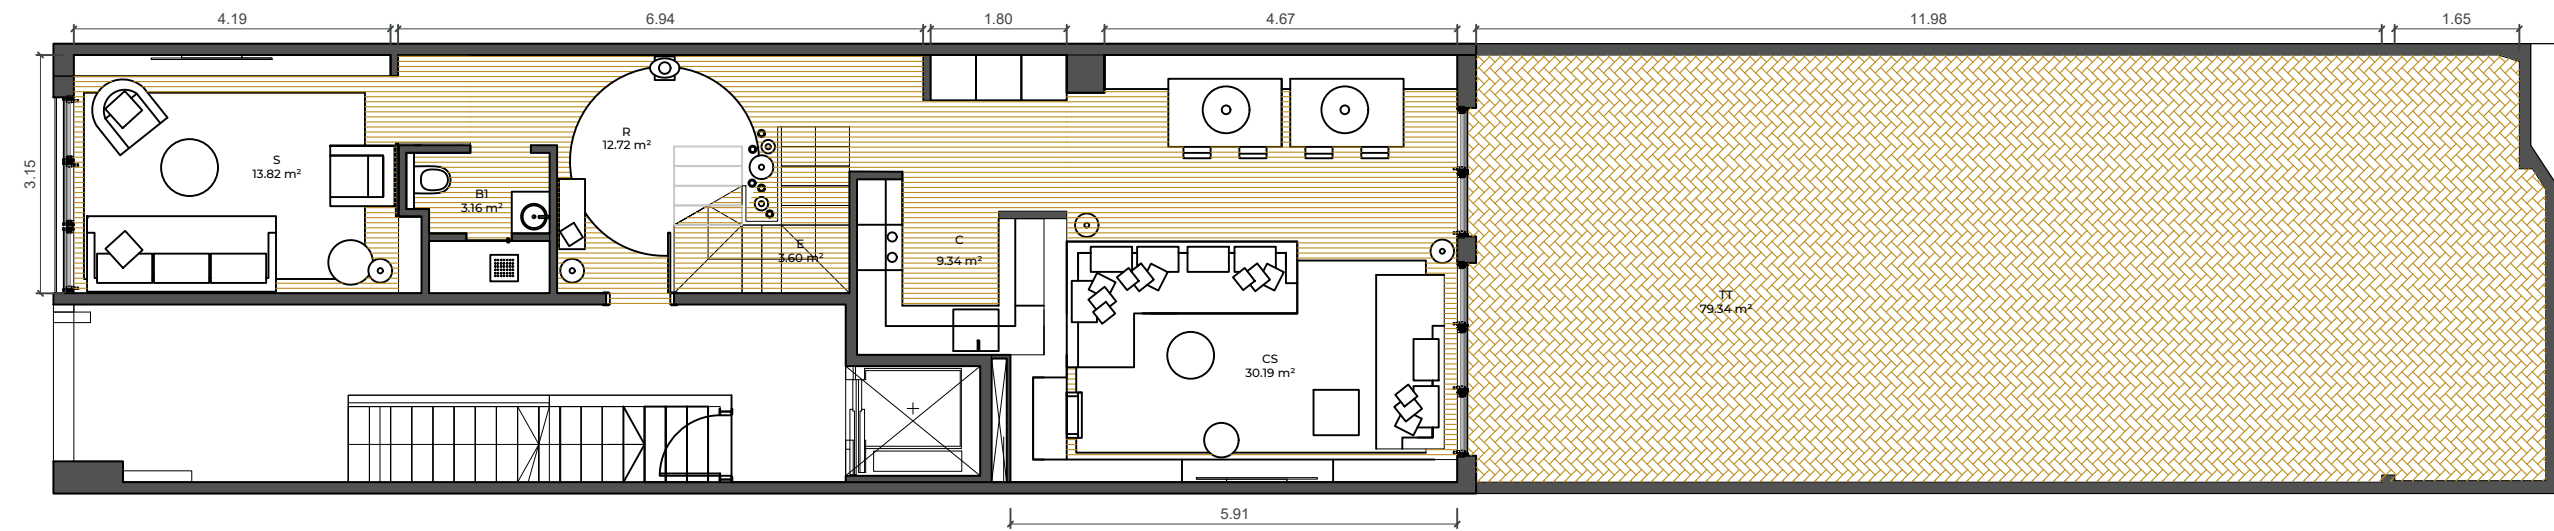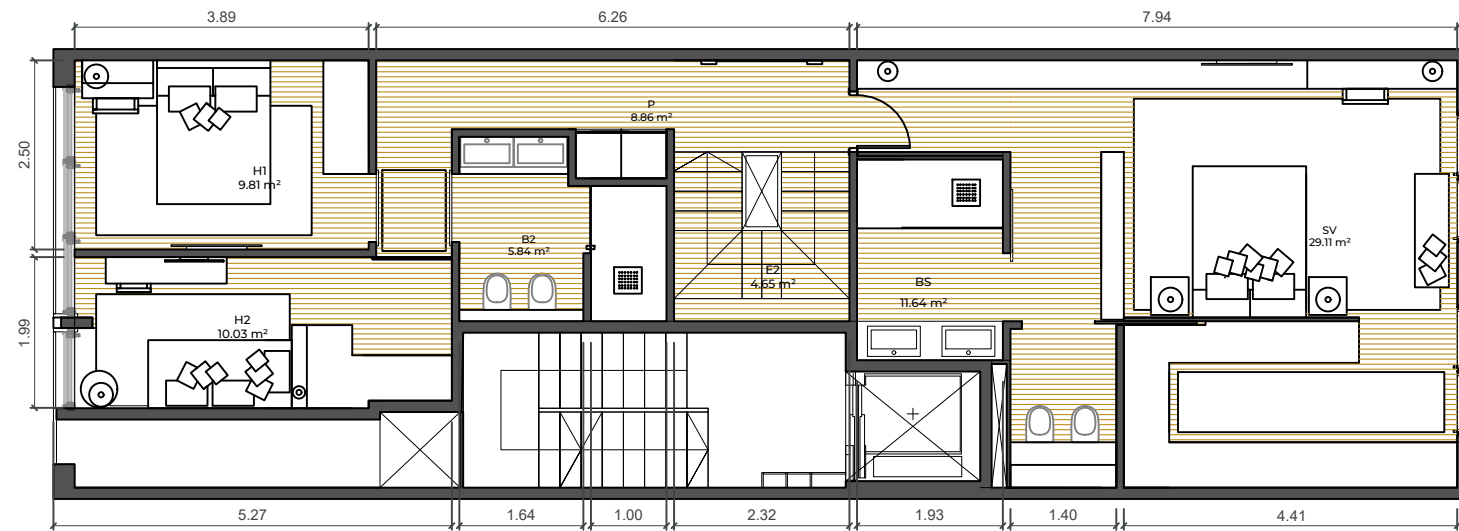

	m <sup>2</sup> ÚTILES
RECIBIDOR (R)	12.72
ESCALERAS (E)	3.60
BAÑO (B1)	3.16
SALÓN (S)	13.82
COCINA (C)	9.34
COMEDOR-SALÓN (CS)	30.19
TERRAZA TRASERA (TT)	79.34
PASILLO (P)	8.86
ESCALERAS (E2)	4.65
BAÑO (B2)	5.84
HABITACIÓN 1 (H1)	9.81
HABITACIÓN 2 (H2)	10.03
SUITE-VESTIDOR (SV)	29.11
BAÑO-SUITE (BS)	11.64
M <sup>2</sup> TOTALES ÚTILES	232.52
M <sup>2</sup> TOTALES CONSTRUIDOS	245.75

FECHA:  
MARZO 2022

PLANO:  
DUPLEX PB Y PA

NÚMERO:

01

PROYECTO OBRA NUEVA

PAU ALSINA

DIRECCIÓN:

CALLE PAU ALSINA, 50,  
BARCELONA, 08025

PROMOTOR:

DESIGN & QUALITY GROUP

INTERIORISTA:

JUAN MANUEL SOTO  
CALLE ARAGÓN, 61 LOCAL 2  
08015 BARCELONA

INVERSOR:

SAPHI INVESTMENT GROUP

	m <sup>2</sup> ÚTILES
TRASTERO 1 (T1)	5.62
TRASTERO 2 (T2)	5.52
TRASTERO 3 (T3)	5.54
TRASTERO 4 (T4)	5.46
TRASTERO 5 (T5)	11.16
ESPACIO RESIDUOS (ER)	5.26
INSTALACIONES (IN)	4.82
TRASTERO BICICLETAS (TB)	19.41
DISTRIBUIDOR (DI)	11.28
VESTIBULO INDEP. (V)	5.77

m <sup>2</sup> TOTALES ÚTILES	79.84
m <sup>2</sup> TOTALES CONSTRUIDOS	95.96

FECHA:

MARZO 2022

PLANO:

TRASTERO

NÚMERO:

06

