

VIA AUGUSTA 02

DIRECCIÓN

Via Augusta, 08006, Barcelona

PROMOTOR

SAPHI Investment Group


CONSTRUCTORA

Design & Quality Group

INTERIORISTA

Juan Manuel Soto

SITUACIÓN

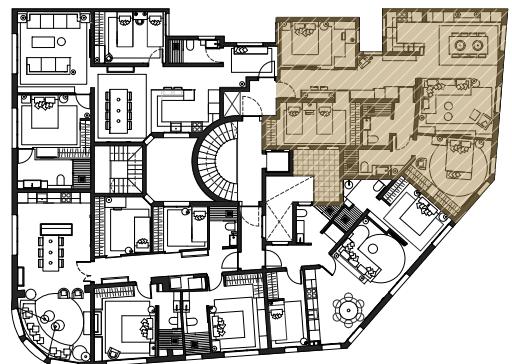


SUPERFICIES

| | |
|-----------------------------|----------------------|
| Recipient (R) | 3.90m ² |
| Salón-Comedor-Cocina (EMC) | 35.63m ² |
| Pasillo 1 (AP1) | 9.21m ² |
| Pasillo 2 (AP2) | 3.00m ² |
| Dormitorio 1 (H1) | 17.50m ² |
| Dormitorio 2 (H2) | 11.42m ² |
| Dormitorio 3 (H3) | 13.12m ² |
| Baño 1 (B1) | 4.03m ² |
| Baño 2 (B2) | 4.06m ² |
| Lavadora (LAV) | 1.58m ² |
| Terraza (T) | 6.09m ² |
| SUPERFICIE TOTAL ÚTIL | 109.53m ² |
| SUPERFICIE TOTAL CONSTRUIDA | 124.82m ² |

PLANO

Plano planta piso 02

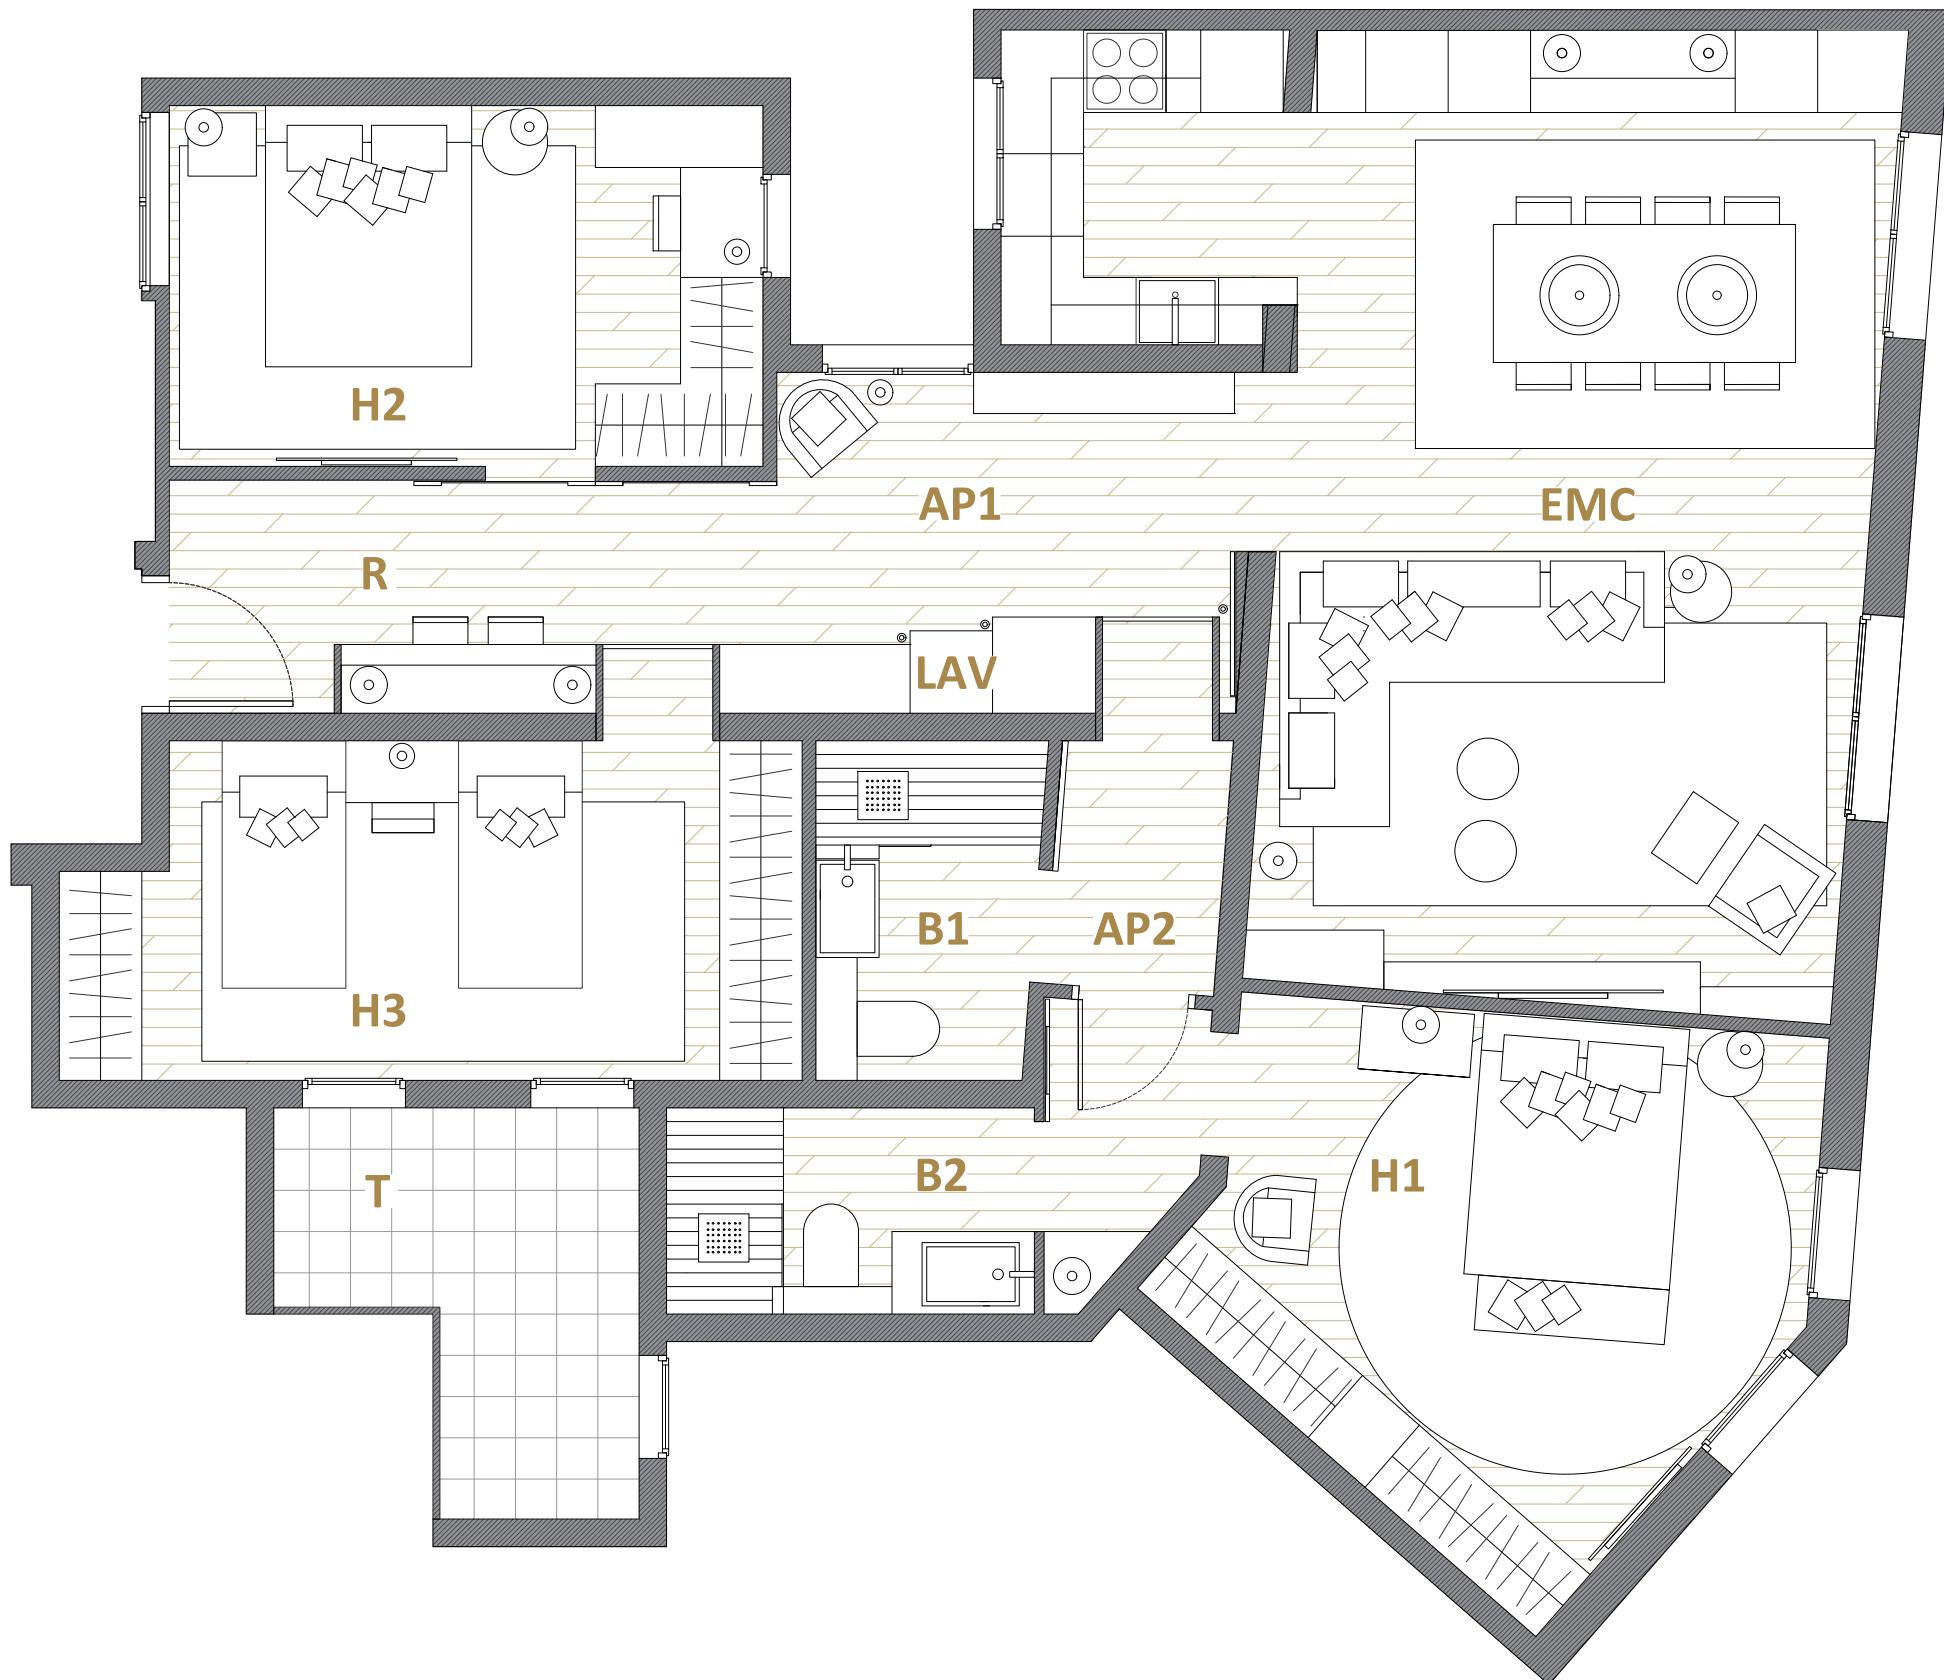

El presente plano es un avance de proyecto y es orientativo, no constituye documento contractual, sujeto a modificaciones por exigencias técnicas, jurídicas o administrativas derivadas de todos los permisos y licencias reglamentarios, así como por necesidades constructivas o de diseño derivadas del desarrollo del proyecto y de la dirección de obra. Las superficies útiles tienen carácter provisional hasta la obtención de la correspondiente licencia de obras. El tipo de suelo no es el definitivo, y por lo tanto no tiene carácter contractual, pudiendo ser objeto de cambio por la promotora. La jardinería, el mobiliario urbano y el amueblamiento son ficticios, teniendo validez únicamente a efectos decorativos.