



DIRECCIÓN

Via Augusta, 08006, Barcelona

PROMOTOR

SAPHI Investment Group

CONSTRUCTORA

Design & Quality Group

INTERIORISTA

Juan Manuel Soto

SITUACIÓN



SUPERFICIES


Salón-Comedor-Cocina (EMC)	26.50m2
Pasillo (AP1)	5.21m2
Dormitorio 1 (H1)	8.99m2
Dormitorio 2 (H2)	10.79m2
Baño 1 (B1)	3.73m2
Baño 2 (B2)	4.80m2
Aerotermia (AP2)	0.78m2

SUPERFICIE TOTAL ÚTIL	60.80m2
SUPERFICIE TOTAL CONSTRUIDA	70.60m2

PLANO

Plano planta piso 03

VIA AUGUSTA 03

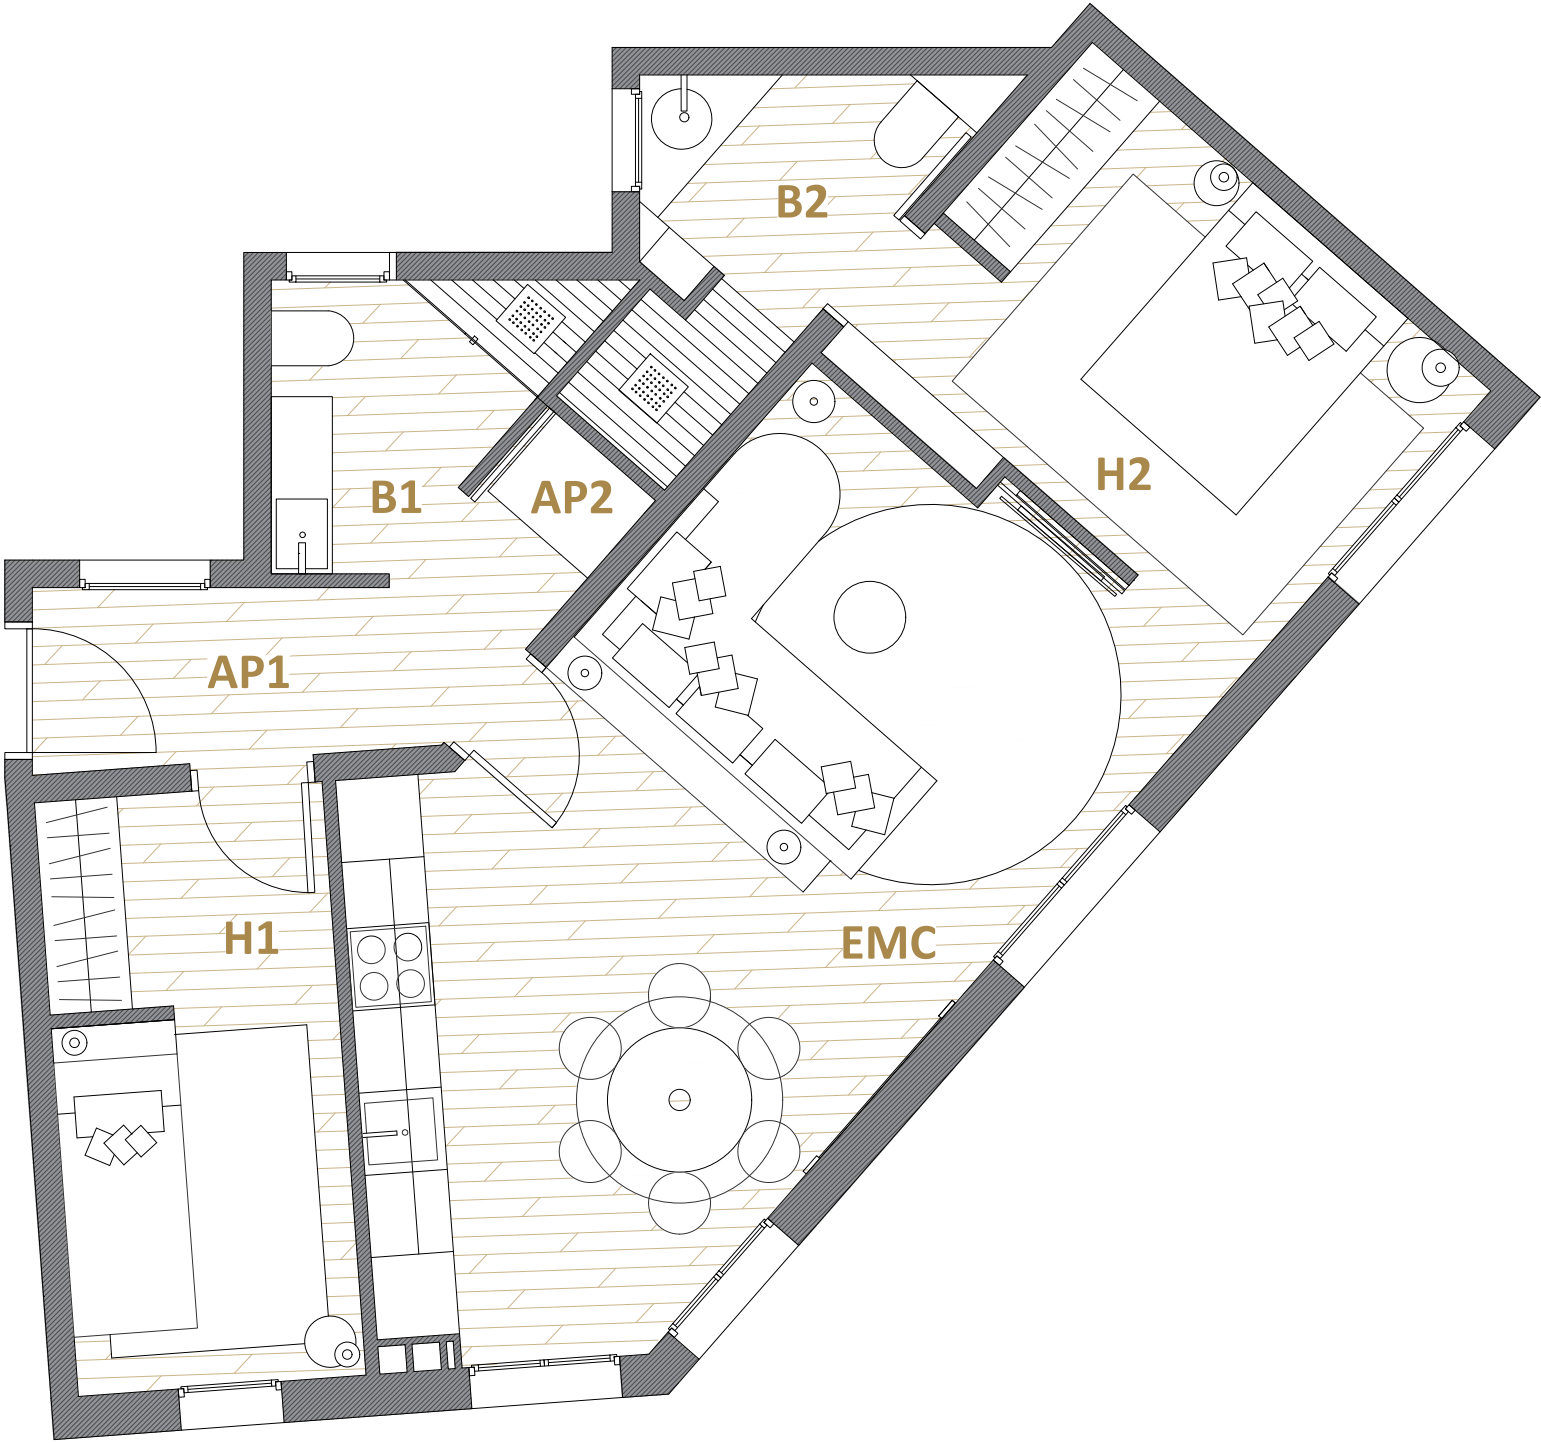

El presente plano es un avance de proyecto y es orientativo, no constituye documento contractual, sujeto a modificaciones por exigencias técnicas, jurídicas o administrativas derivadas de todos los permisos y licencias reglamentarios, así como por necesidades constructivas o de diseño derivadas del desarrollo del proyecto y de la dirección de obra. Las superficies útiles tienen carácter provisional hasta la obtención de la correspondiente licencia de obras. El tipo de suelo no es el definitivo, y por lo tanto no tiene carácter contractual, pudiendo ser objeto de cambio por la promotora. La jardinería, el mobiliario urbano y el amueblamiento son ficticios, teniendo validez únicamente a efectos decorativos.