

VIA AUGUSTA 04

DIRECCIÓN

Via Augusta, 08006, Barcelona

PROMOTOR

SAPHI Investment Group

CONSTRUCTORA

Design & Quality Group

INTERIORISTA

Juan Manuel Soto

SITUACIÓN




SUPERFICIES

Pasillo (AP)	11.96m ²
Salón-Comedor-Cocina (EMC)	37.12m ²
Lavadora (LAV)	1.55m ²
Dormitorio 1 (H1)	13.77m ²
Dormitorio 2 (H2)	14.61m ²
Dormitorio 3 (H3)	7.76m ²
Dormitorio 4 (H4)	10.56m ²
Baño 1 (B1)	5.00m ²
Baño 2 (B2)	4.61m ²
Baño 3 (B3)	3.73m ²
SUPERFICIE TOTAL ÚTIL	
110.65m ²	
SUPERFICIE TOTAL CONSTRUIDA	
128.39m ²	

PLANO

Plano planta piso 04

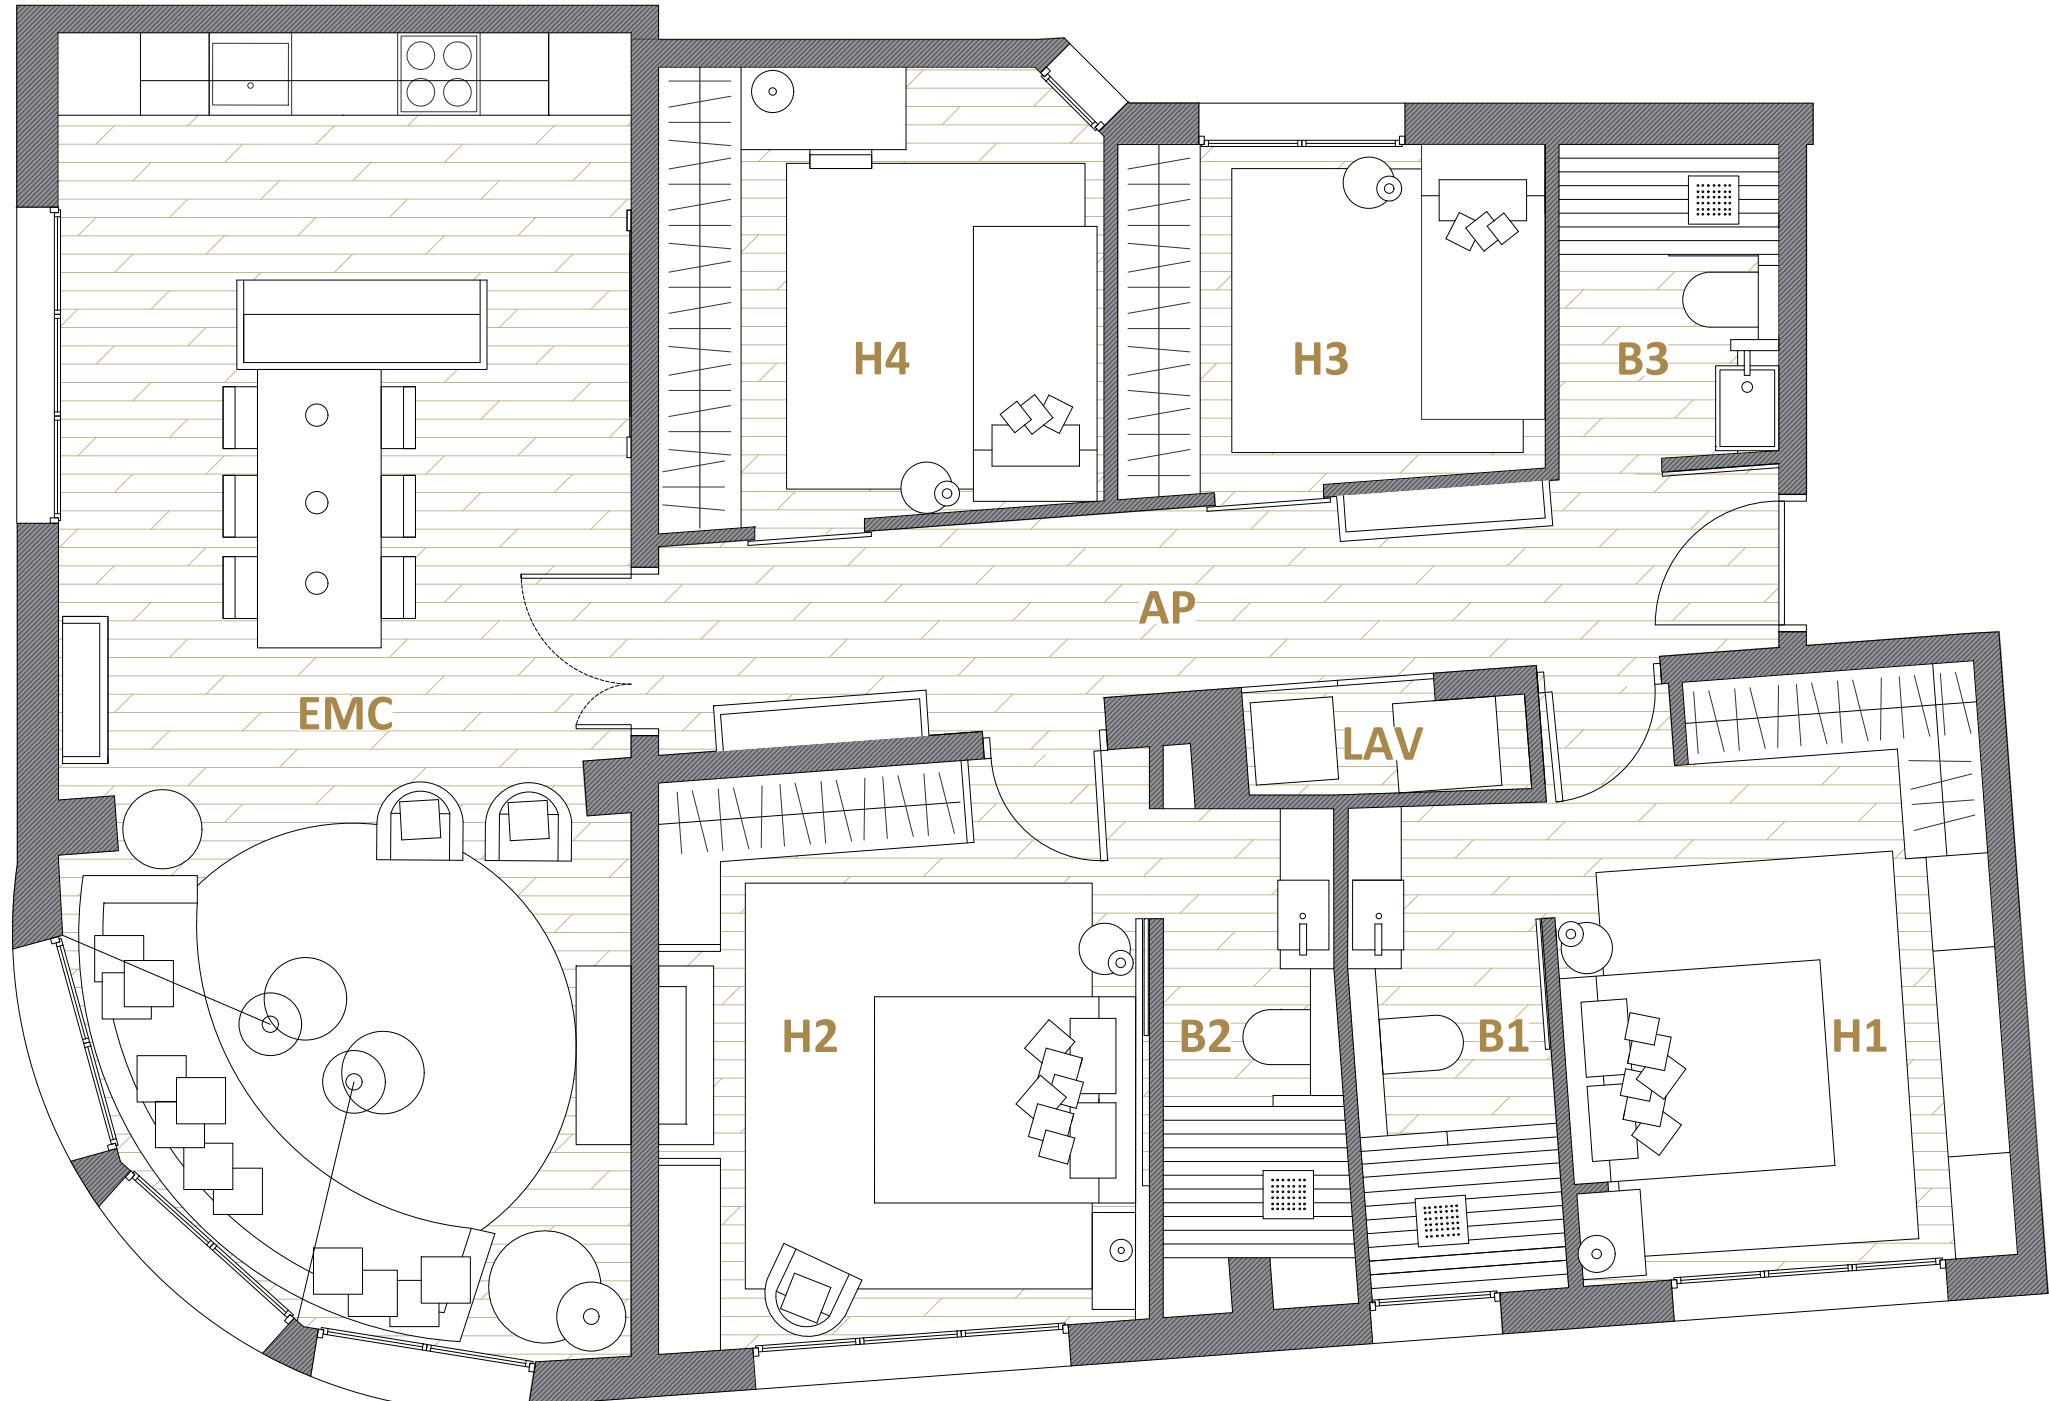

El presente plano es un avance de proyecto y es orientativo, no constituye documento contractual, sujeto a modificaciones por exigencias técnicas, jurídicas o administrativas derivadas de todos los permisos y licencias reglamentarios, así como por necesidades constructivas o de diseño derivadas del desarrollo del proyecto y de la dirección de obra. Las superficies útiles tienen carácter provisional hasta la obtención de la correspondiente licencia de obras. El tipo de suelo no es el definitivo, y por lo tanto no tiene carácter contractual, pudiendo ser objeto de cambio por la promotora. La jardinería, el mobiliario urbano y el amueblamiento son ficticios, teniendo validez únicamente a efectos decorativos.