

DIRECCIÓN

Via Augusta 14, 08006, Barcelona

PROMOTOR

SAPHI Investment Group

CONSTRUCTORA

Design & Quality Group

INTERIORISTA

Juan Manuel Soto

SITUACIÓN



SUPERFICIES


Recibidor (R)	7.41m ²
Salón (S)	20.39m ²
Cocina-Comedor (CM)	19.25m ²
Pasillo (AP)	7.16m ²
Dormitorio 1 (H1)	15.01m ²
Dormitorio 2 (H2)	11.87m ²
Baño 1 (B1)	6.69m ²
Baño 2 (B2)	3.84m ²

SUPERFICIE TOTAL ÚTIL 91.61m²

SUPERFICIE TOTAL CONSTRUIDA 104.54m²

PLANO

Plano planta piso 01

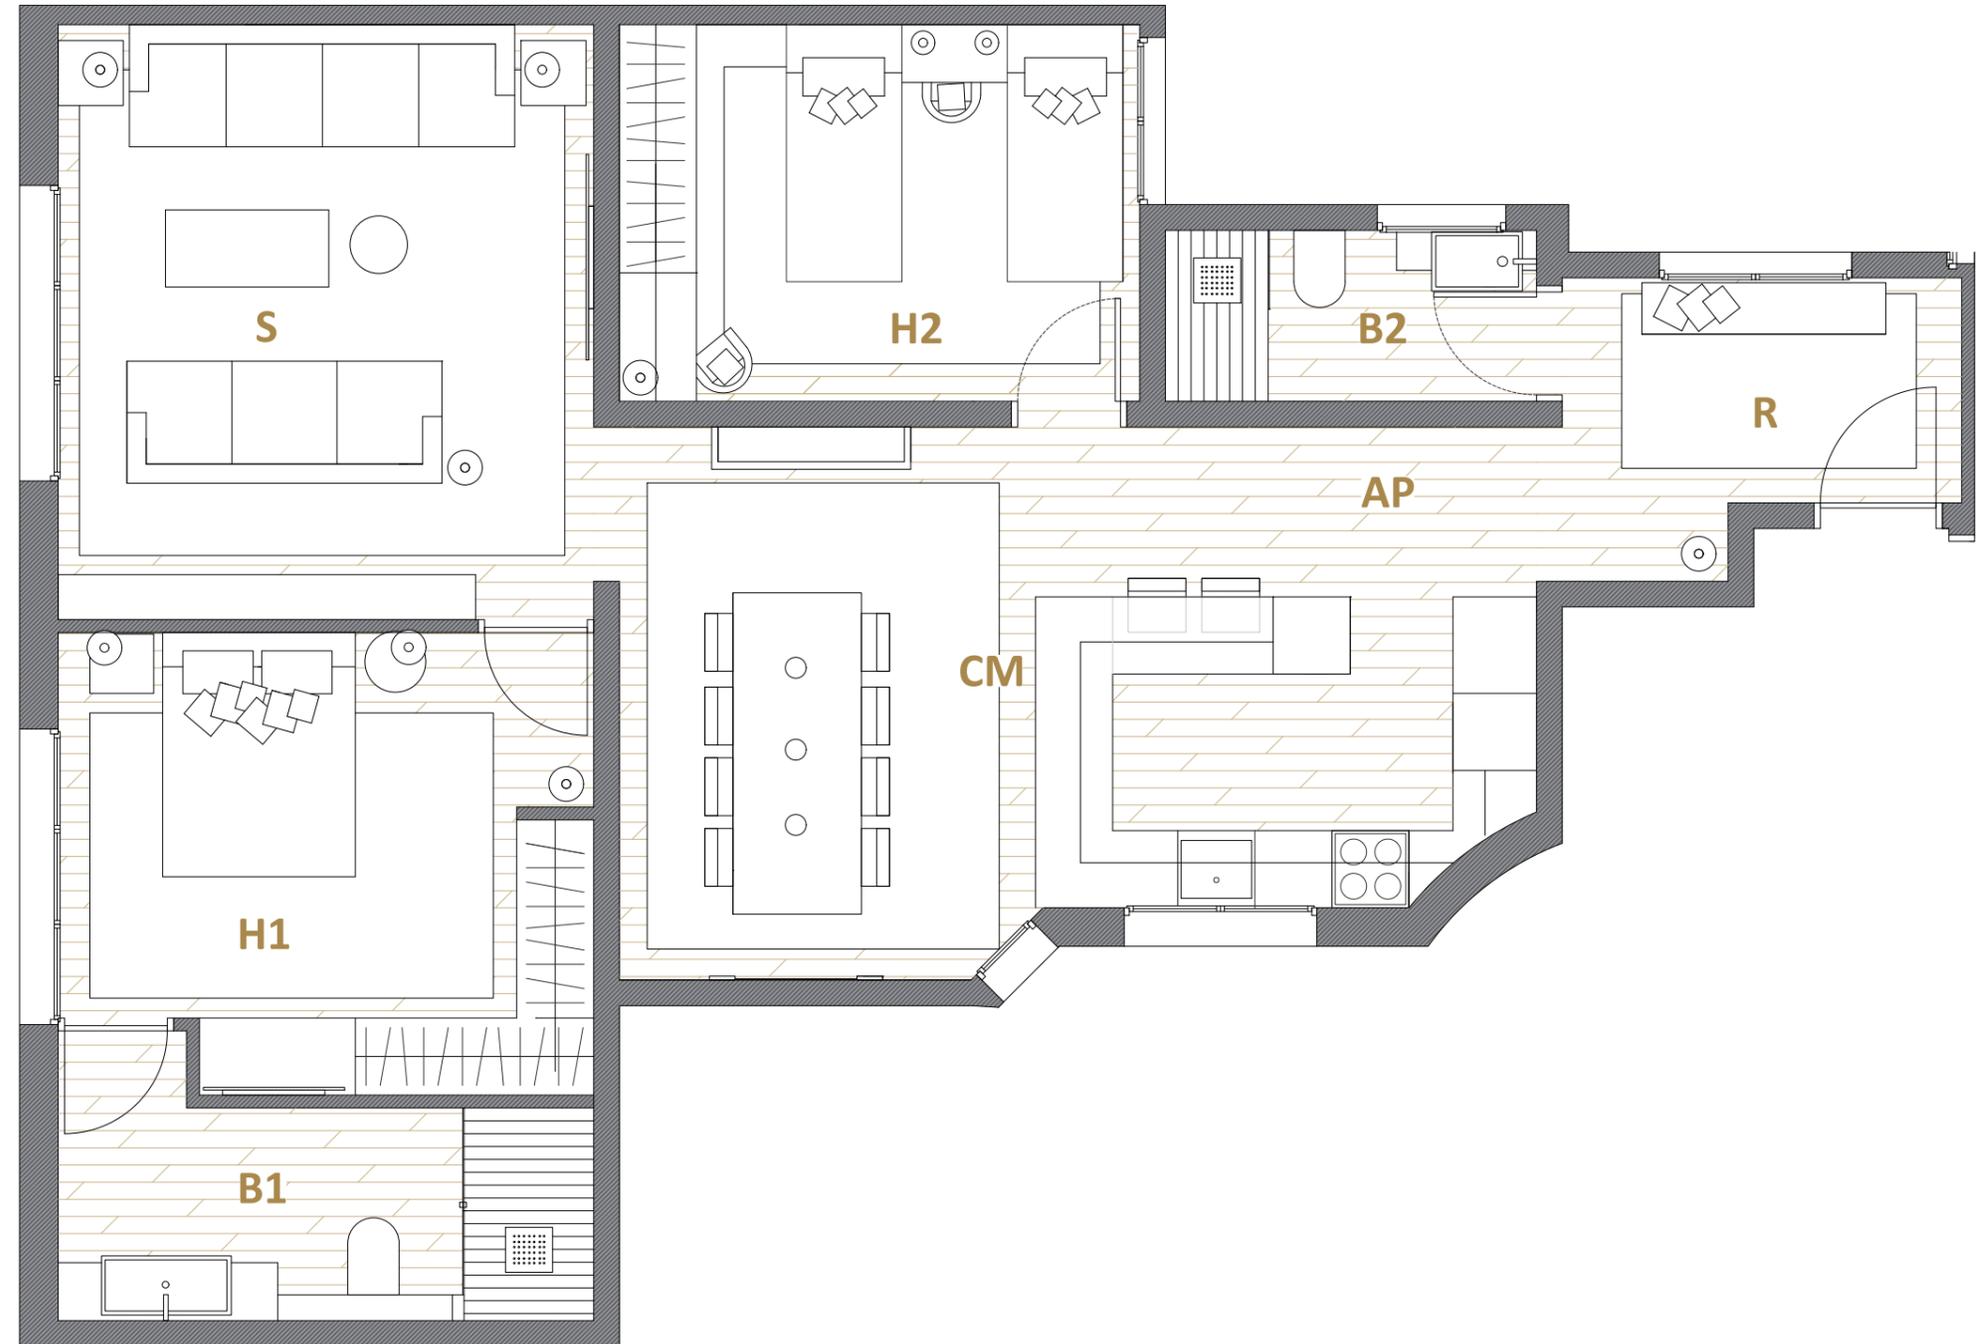

El presente plano es un avance de proyecto y es orientativo, no constituye documento contractual, sujeto a modificaciones por exigencias técnicas, jurídicas o administrativas derivadas de todos los permisos y licencias reglamentarios, así como por necesidades constructivas o de diseño derivadas del desarrollo del proyecto y de la dirección de obra. Las superficies útiles tienen carácter provisional hasta la obtención de la correspondiente licencia de obras. El tipo de suelo no es el definitivo, y por lo tanto no tiene carácter contractual, pudiendo ser objeto de cambio por la promotora. La jardinería, el mobiliario urbano y el amueblamiento son ficticios, teniendo validez únicamente a efectos decorativos.