

DIRECCIÓN

Via Augusta 14, 08006, Barcelona

PROMOTOR

SAPHI Investment Group


CONSTRUCTORA

Design & Quality Group

INTERIORISTA

Juan Manuel Soto

SITUACIÓN

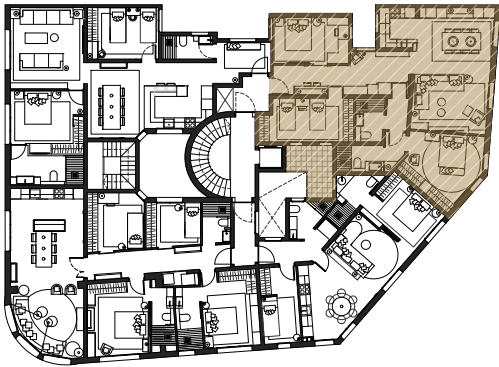


SUPERFICIES

Recibidor (R)	3.90m2
Salón-Comedor-Cocina (EMC)	35.63m2
Pasillo 1 (AP1)	9.21m2
Pasillo 2 (AP2)	3.00m2
Dormitorio 1 (H1)	17.50m2
Dormitorio 2 (H2)	11.42m2
Dormitorio 3 (H3)	13.12m2
Baño 1 (B1)	4.03m2
Baño 2 (B2)	4.06m2
Lavadora (LAV)	1.58m2
Terraza (T)	6.09m2
SUPERFICIE TOTAL ÚTIL	109.53m2
SUPERFICIE TOTAL CONSTRUIDA	124.82m2

PLANO

Plano planta piso 02

VIA AUGUSTA 02

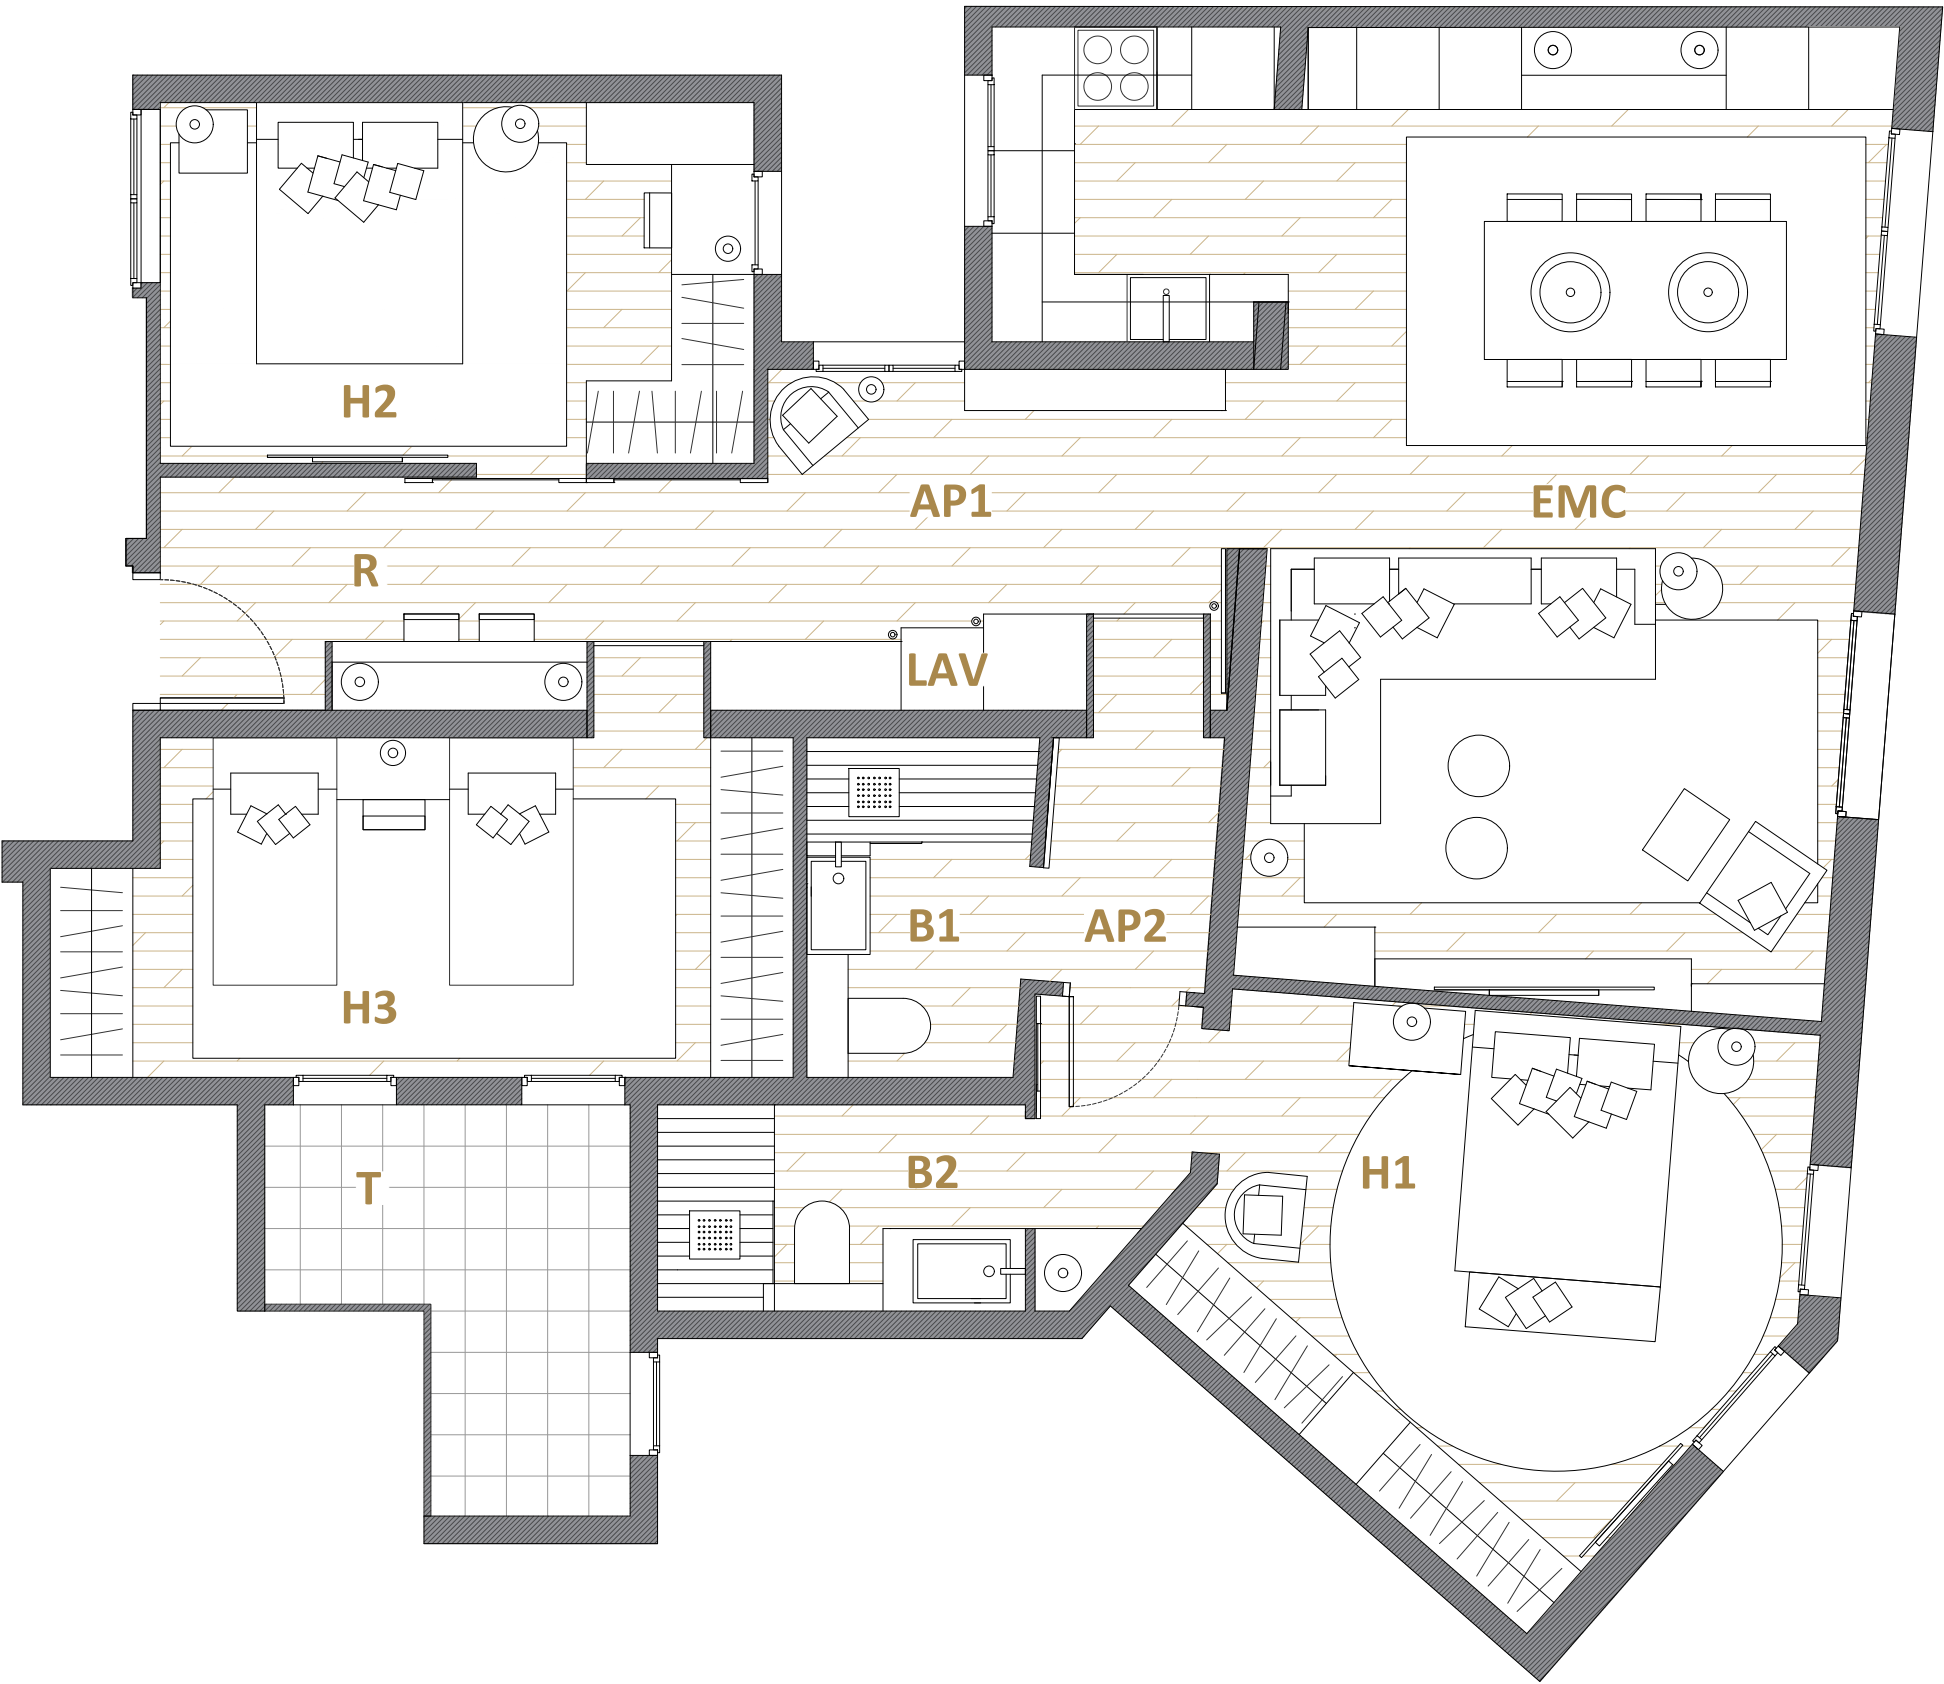

El presente plano es un avance de proyecto y es orientativo, no constituye documento contractual, sujeto a modificaciones por exigencias técnicas, jurídicas o administrativas derivadas de todos los permisos y licencias reglamentarios, así como por necesidades constructivas o de diseño derivadas del desarrollo del proyecto y de la dirección de obra. Las superficies útiles tienen carácter provisional hasta la obtención de la correspondiente licencia de obras. El tipo de suelo no es el definitivo, y por lo tanto no tiene carácter contractual, pudiendo ser objeto de cambio por la promotora. La jardinería, el mobiliario urbano y el amueblamiento son ficticios, teniendo validez únicamente a efectos decorativos.